



Gamle remisehal
Gavl mod Enghavevej med nye glasporte

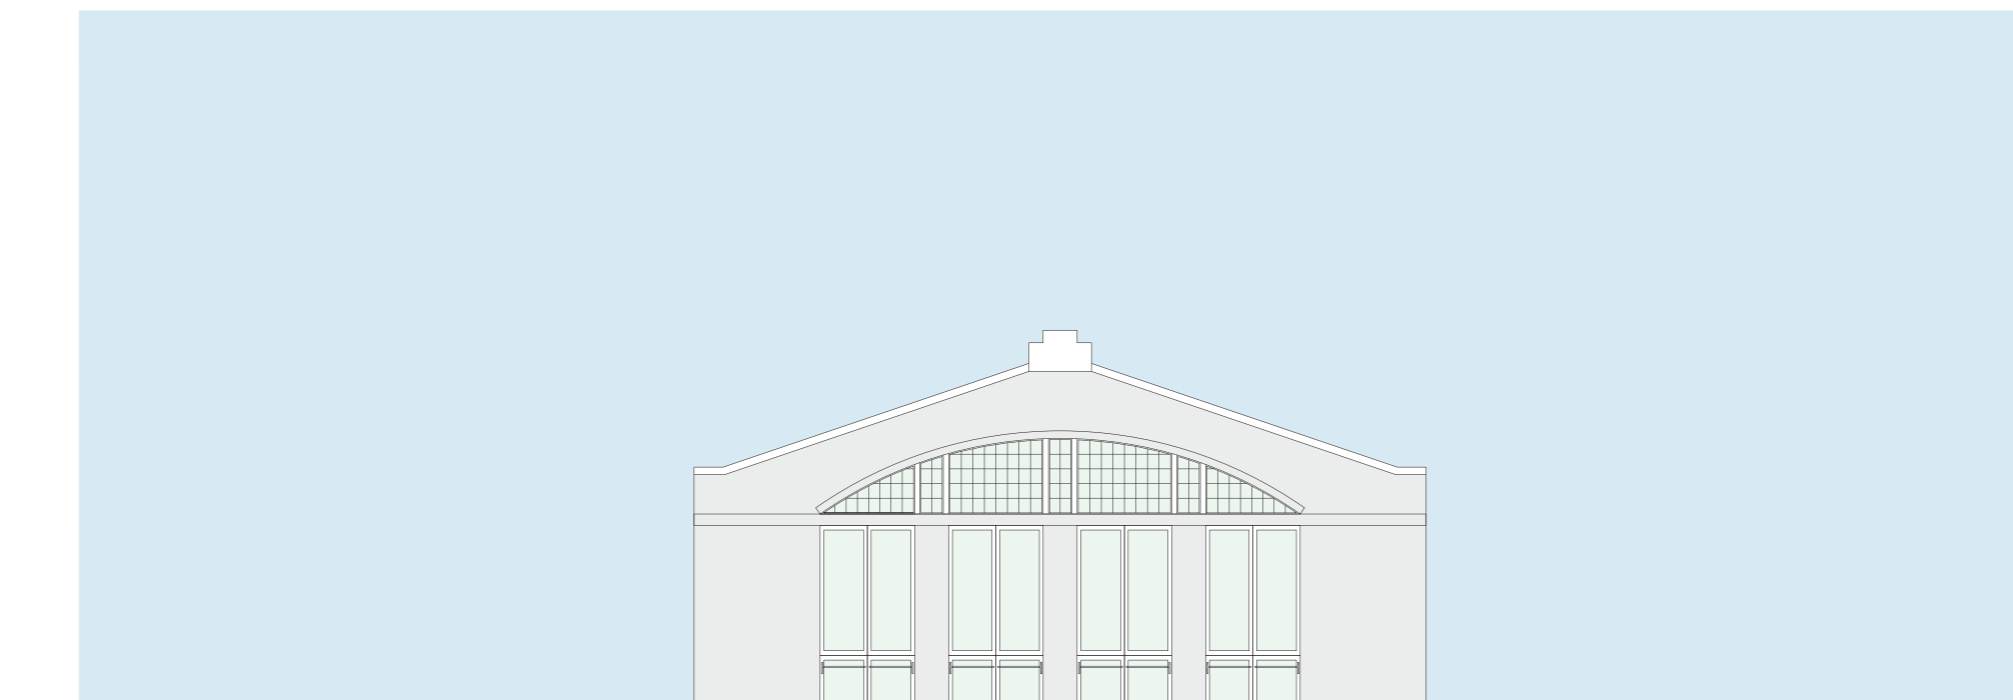

Gamle remisehal
Gavl mod gård med nye glasporte

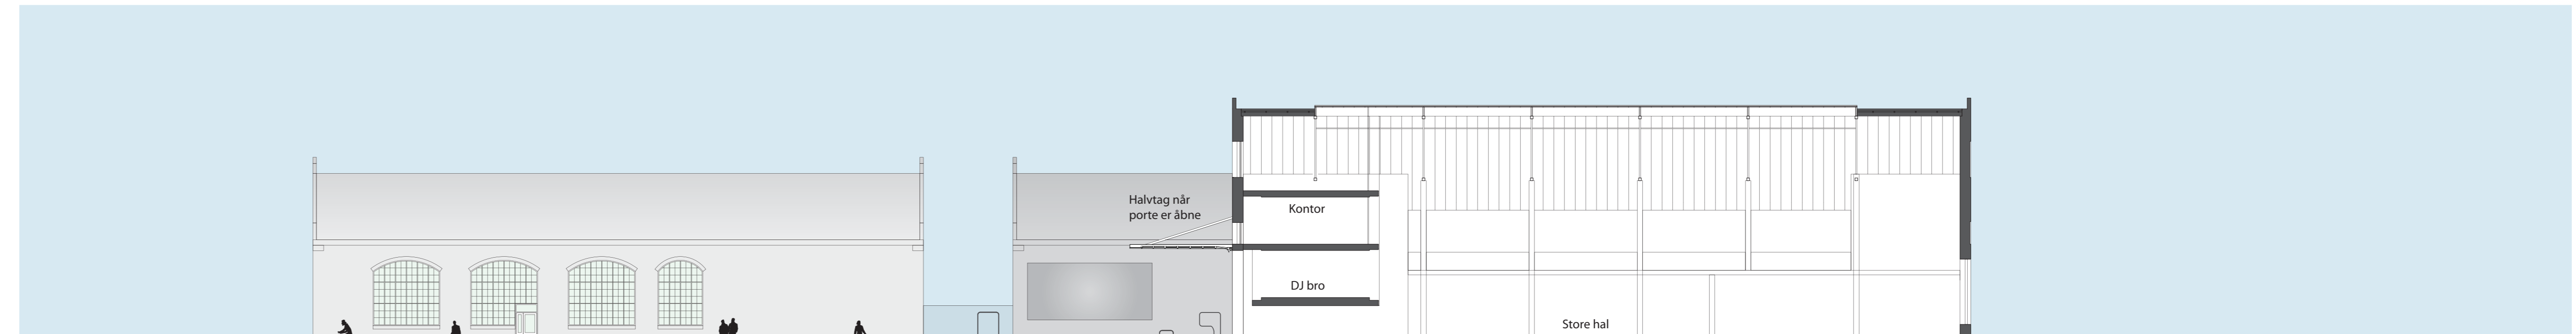

Enghavevej

Gamle remisehal

Mur for StreetMovement og film

StreetMekka


Fængslets grund




facade opstalt 1:200 Streetmekka/AFUK




Plan 00 Streetmekka 1:200

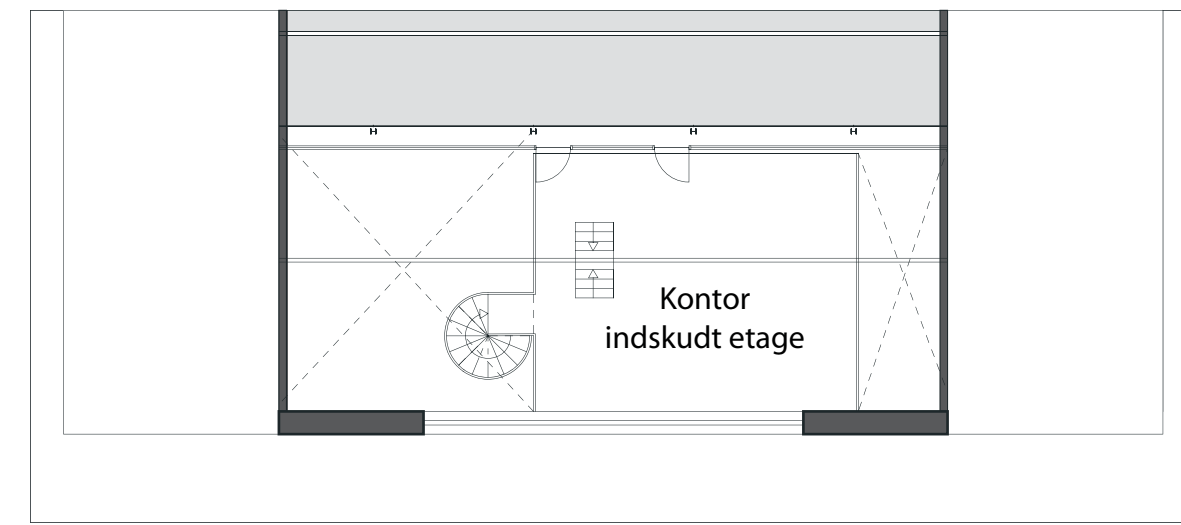


Plan 03 Streetmekka 1:200

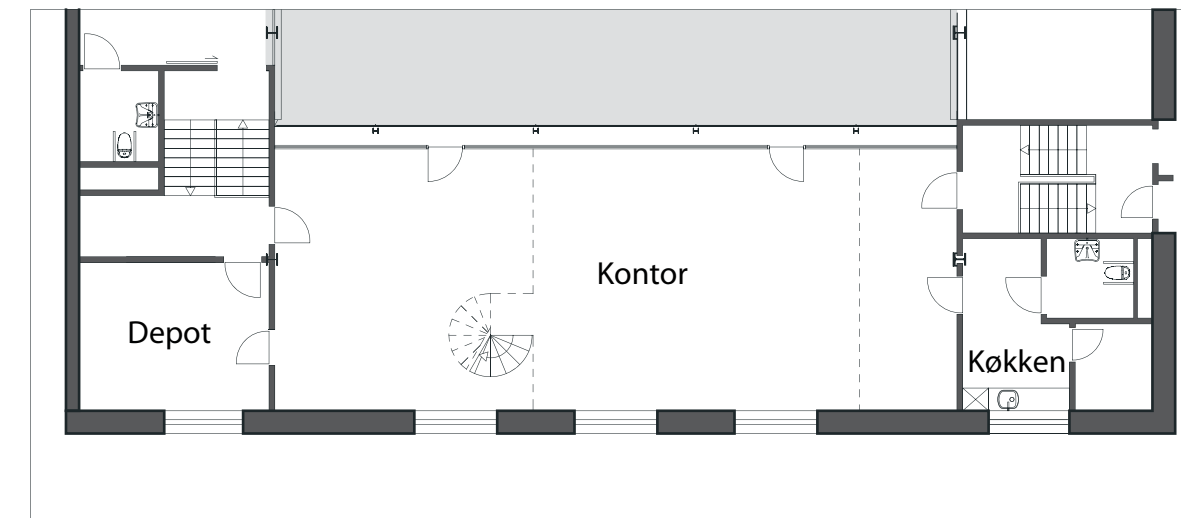


Plan 02 Streetmekka 1:200

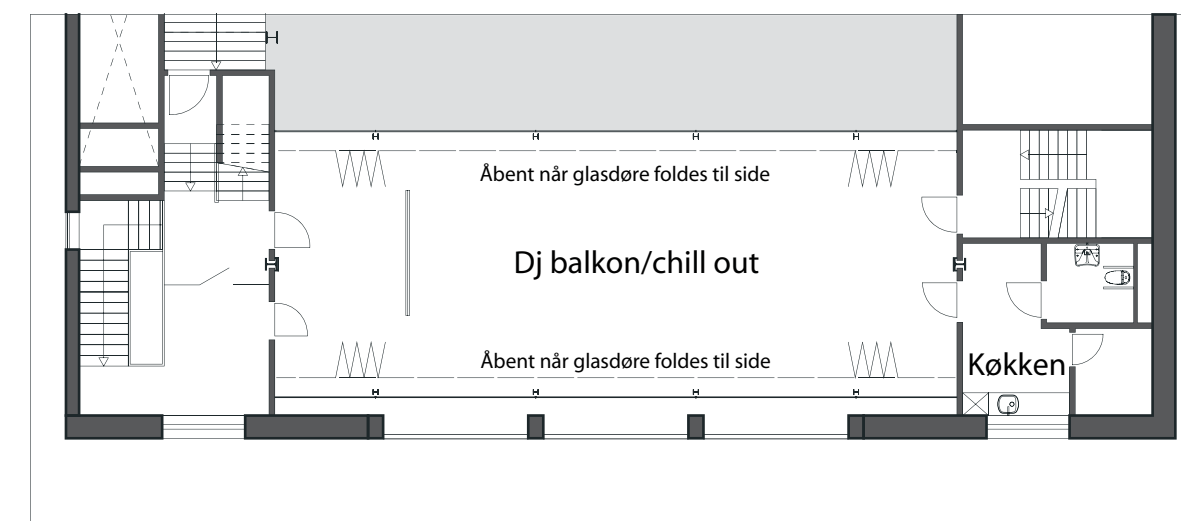


Plan 01 Streetmekka 1:200

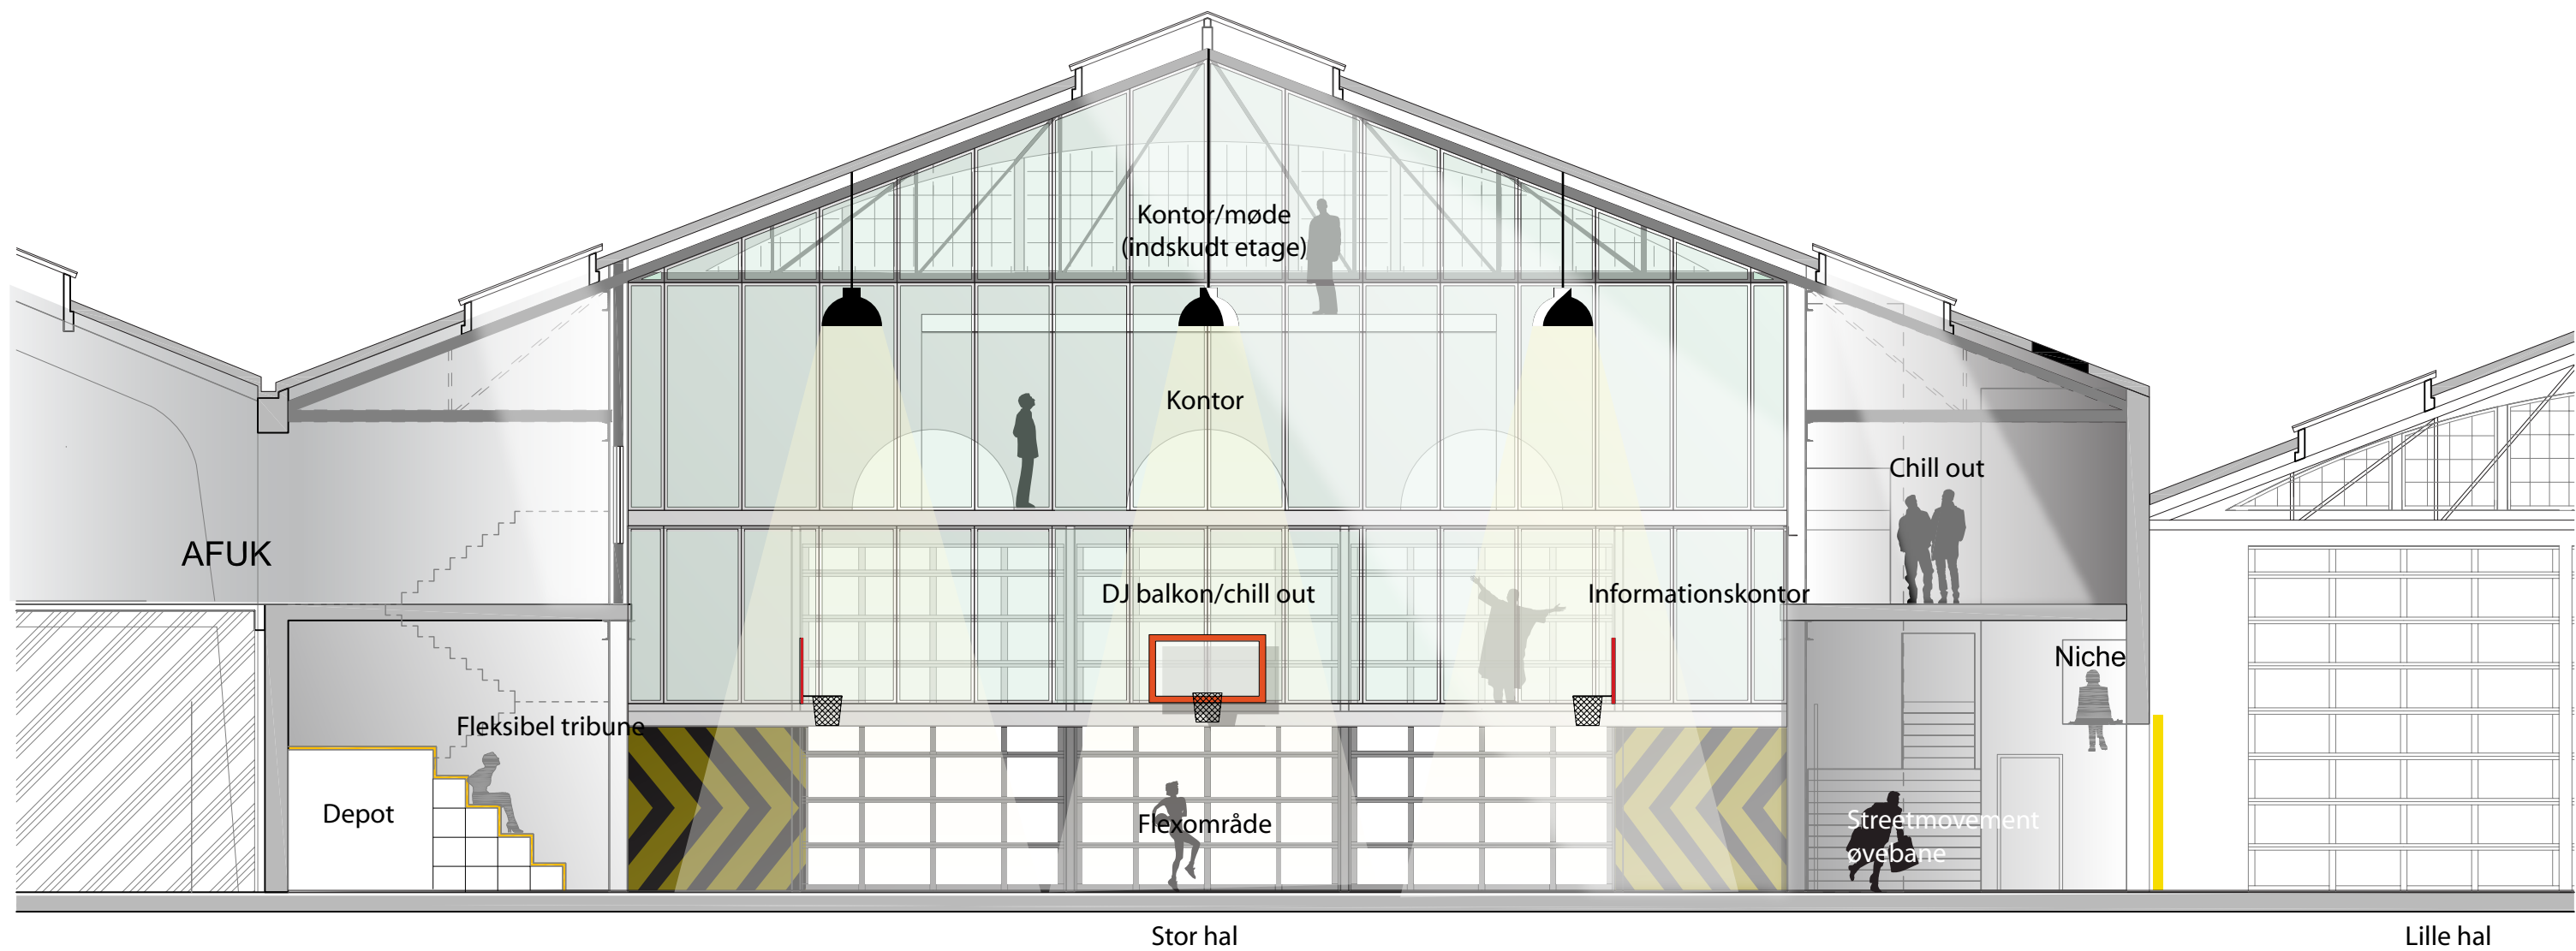


snit 1:100 Streetmekka/stor hal

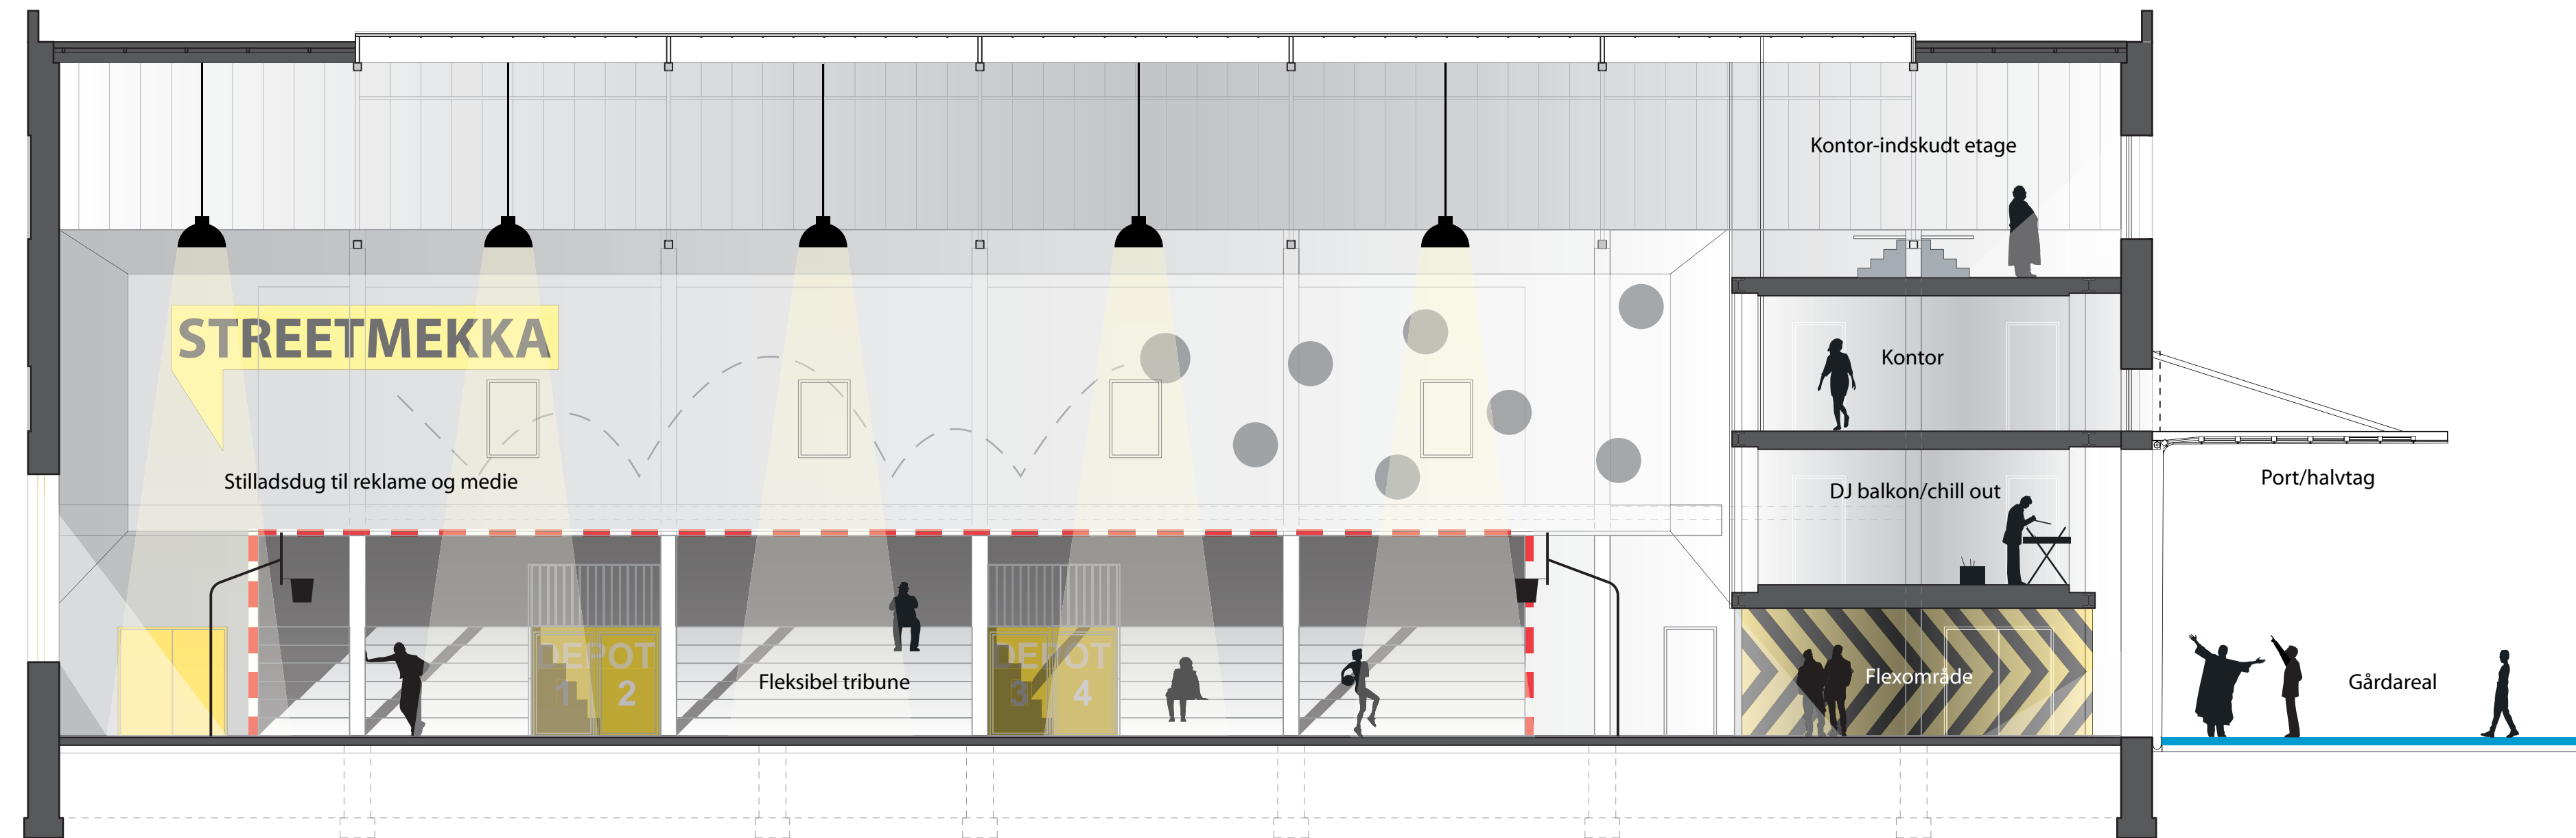


snit 1:100 Streetmekka/stor hal

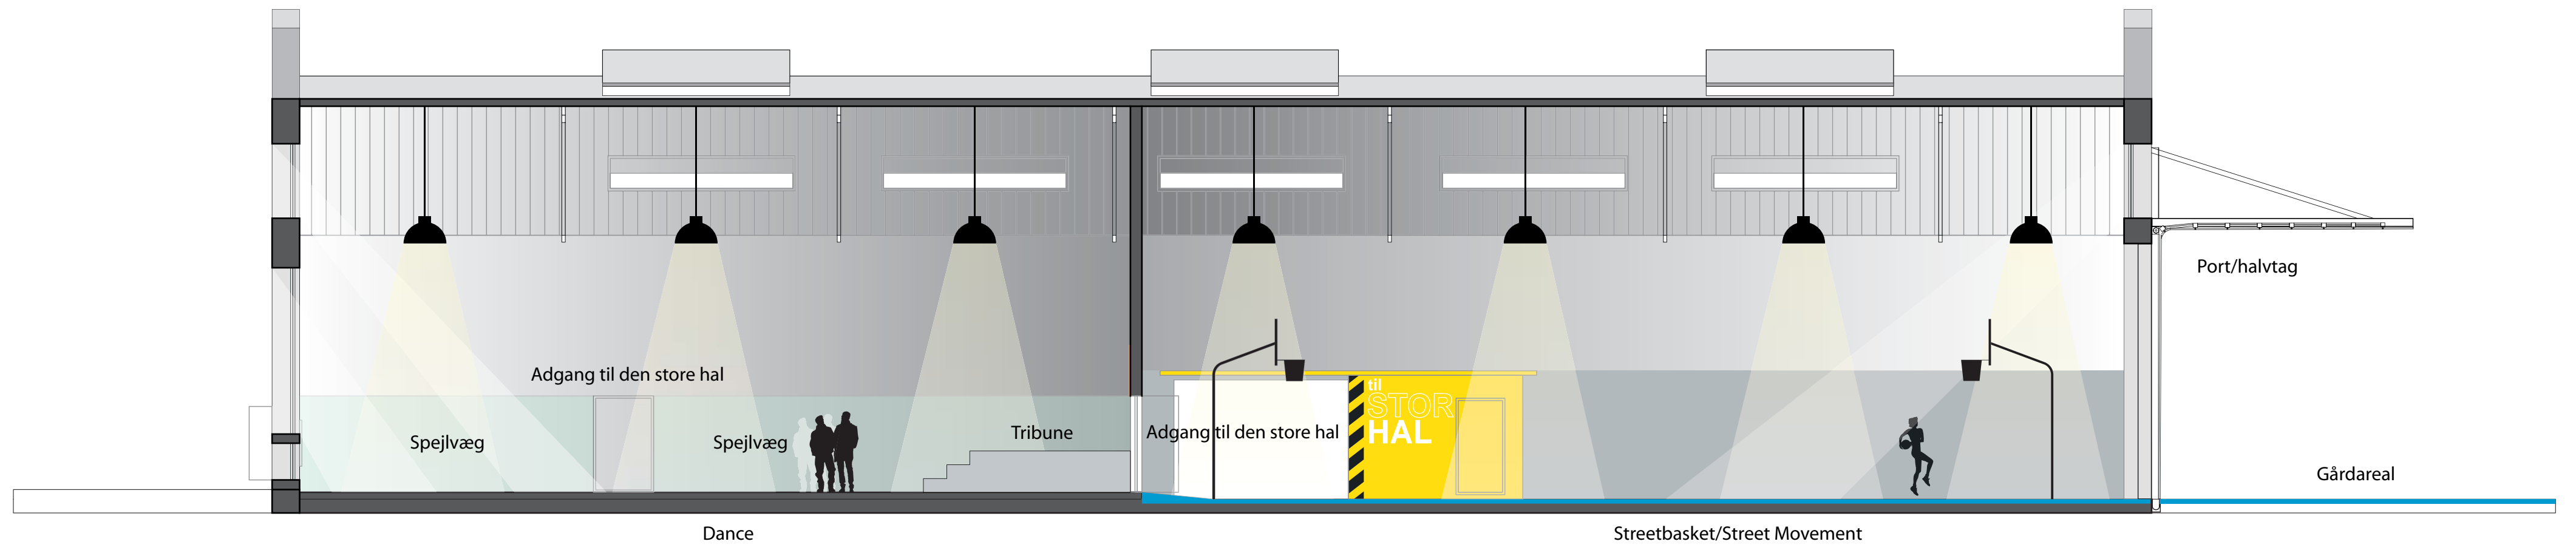


snit 1:100 Streetmekka/lille hal

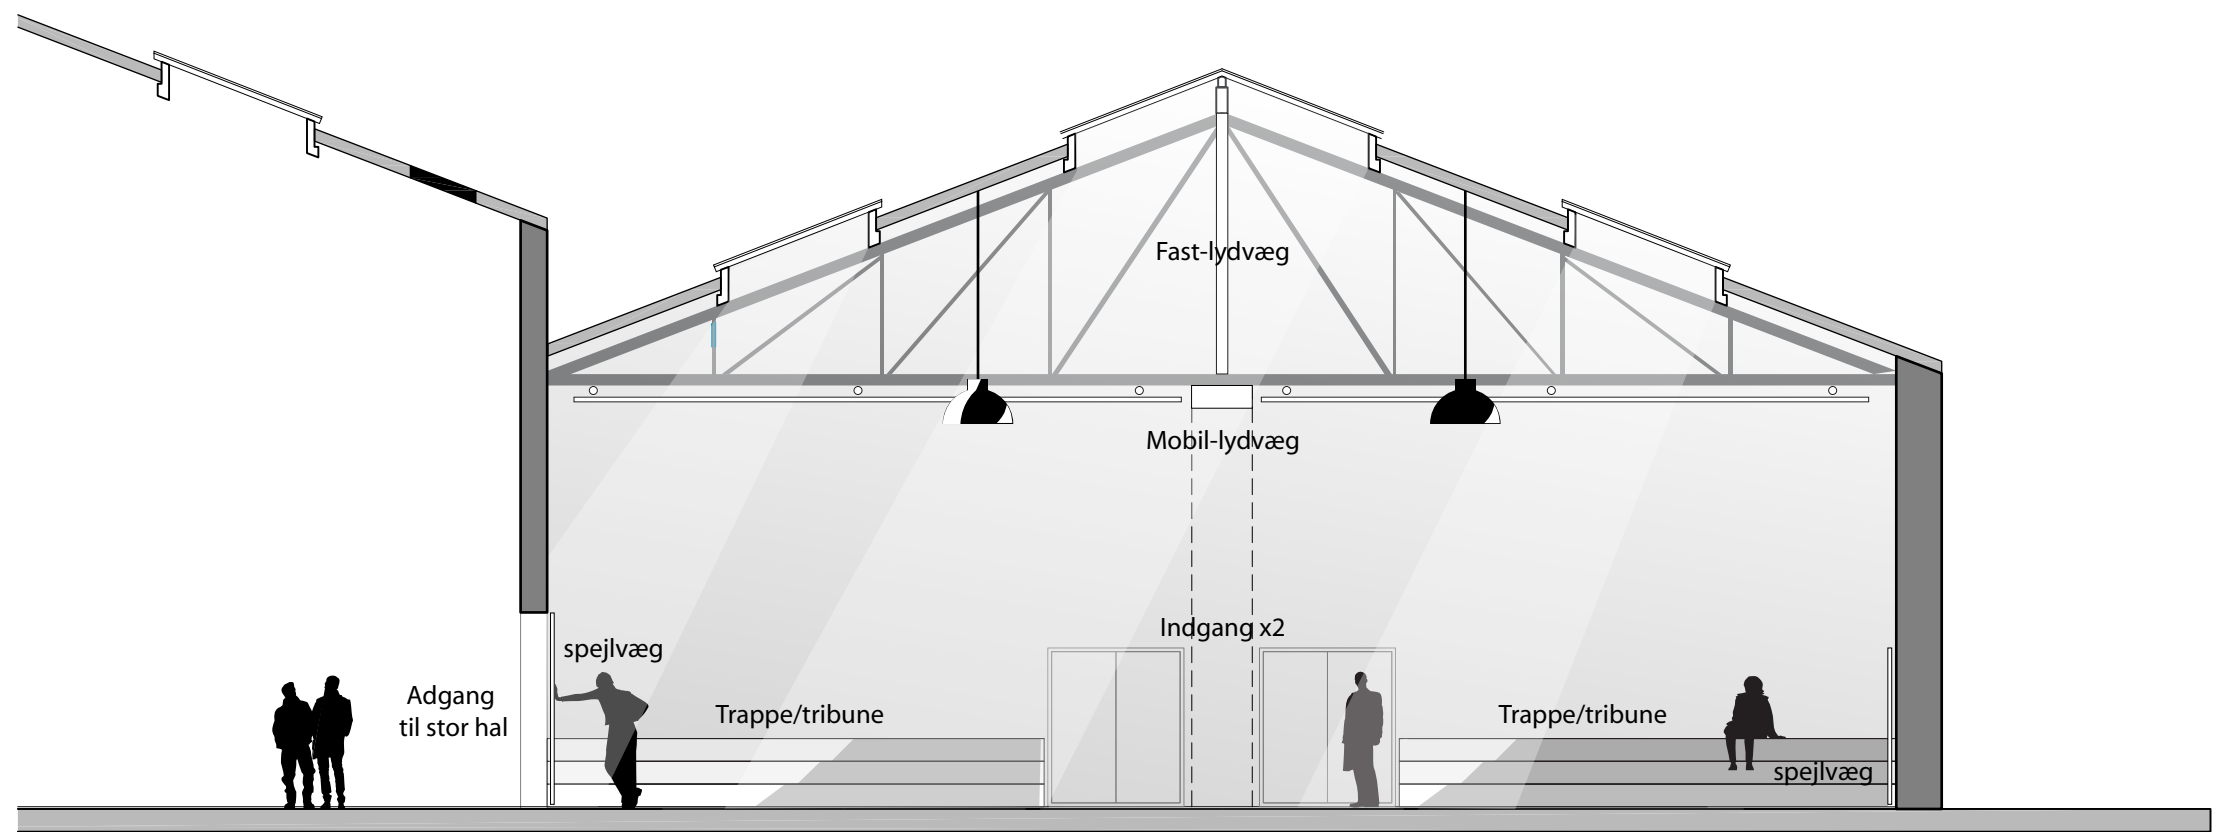

snit 1:100 Streetmekka/Dance

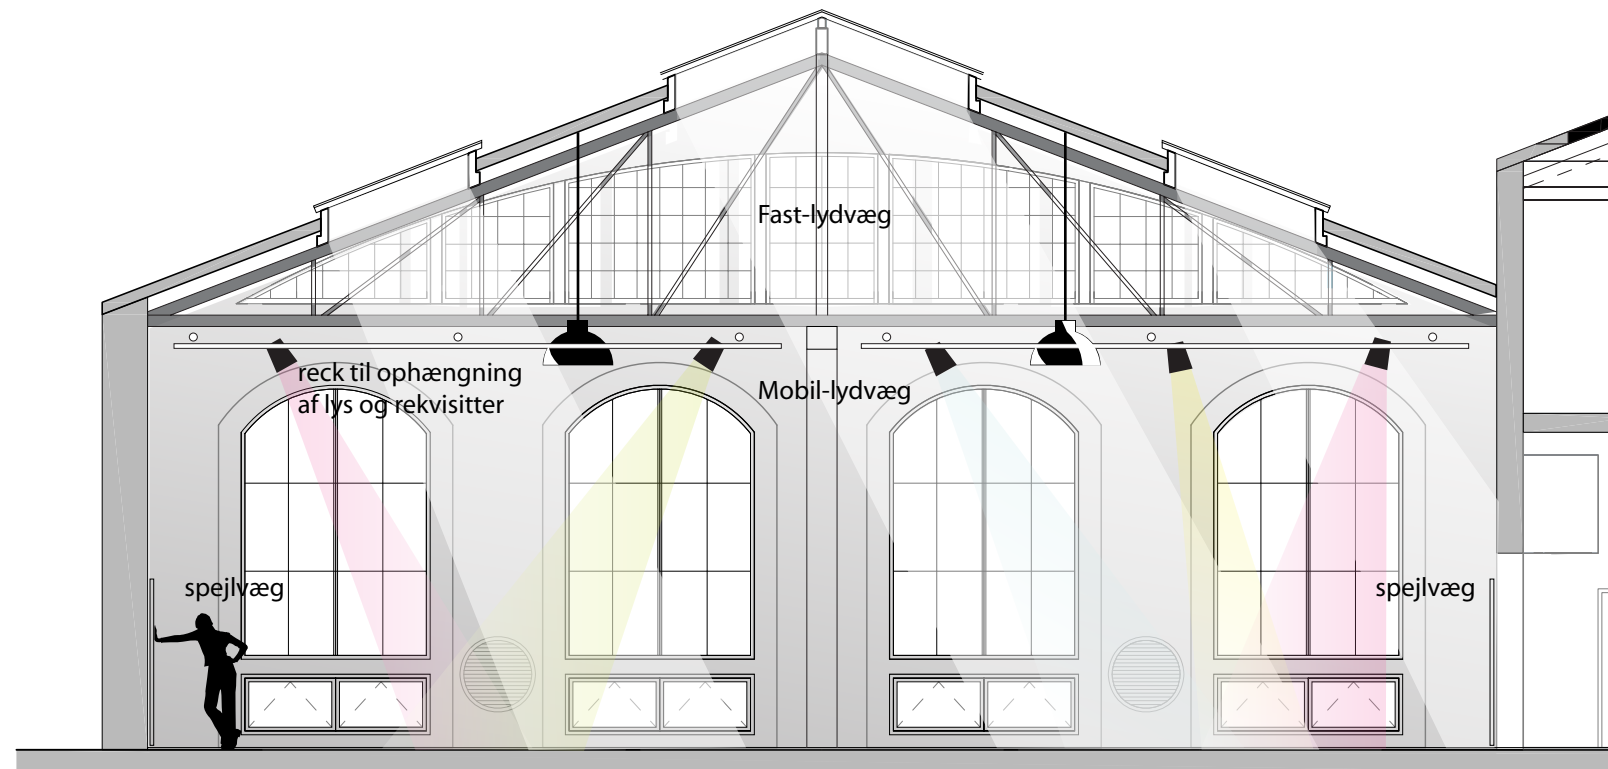


snit 1:100 Streetmekka/Dance

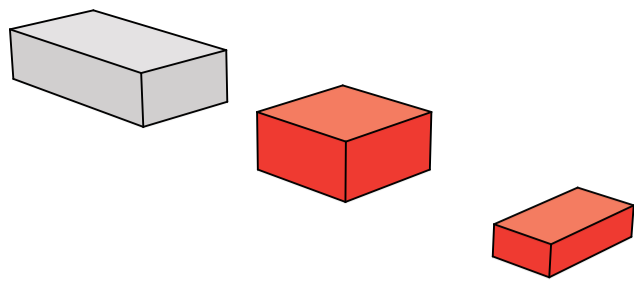


1/1 modul
140 x 70 x 35 cm

1/2 modul
70 x 70 x 35 cm


1/8 modul
70 x 35 x 17,5 cm

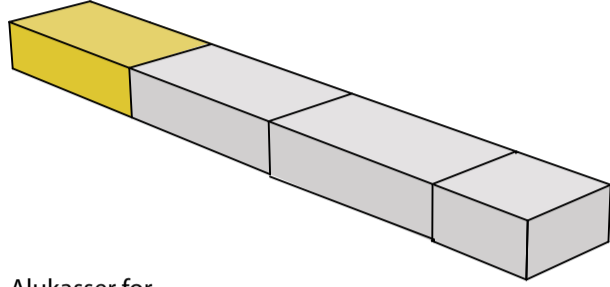


Alukasser for
skateboards

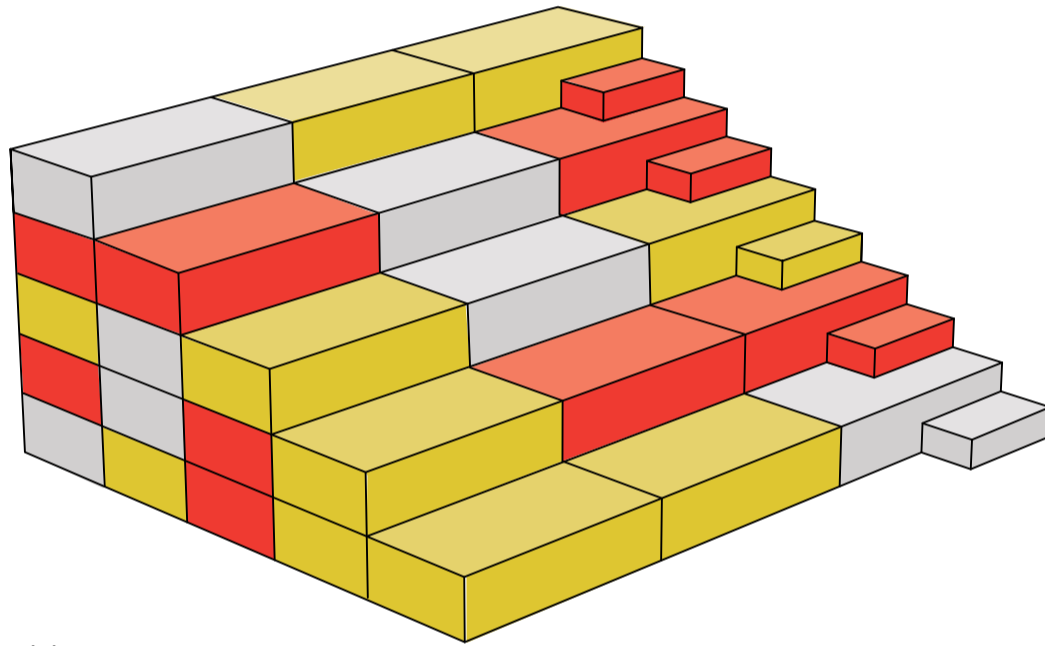


Alukasser som
tilskuertribune

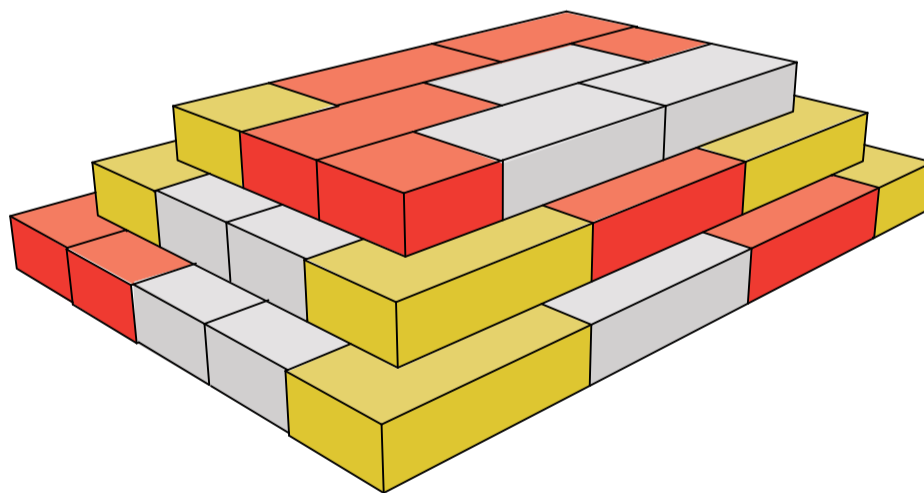

Alukasser som
"Elvis" podie

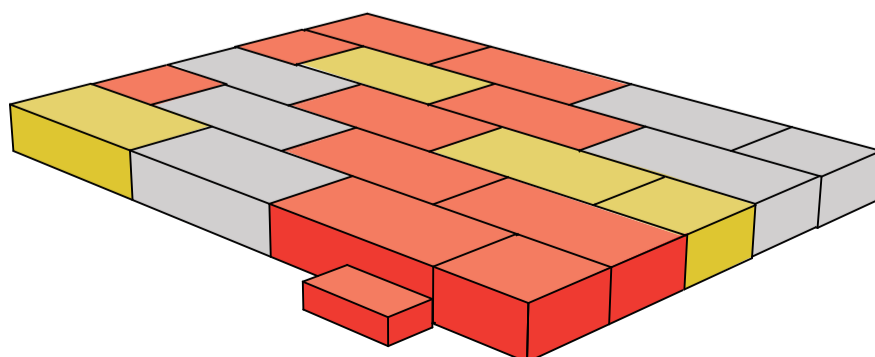

Alukasser som
lille scene

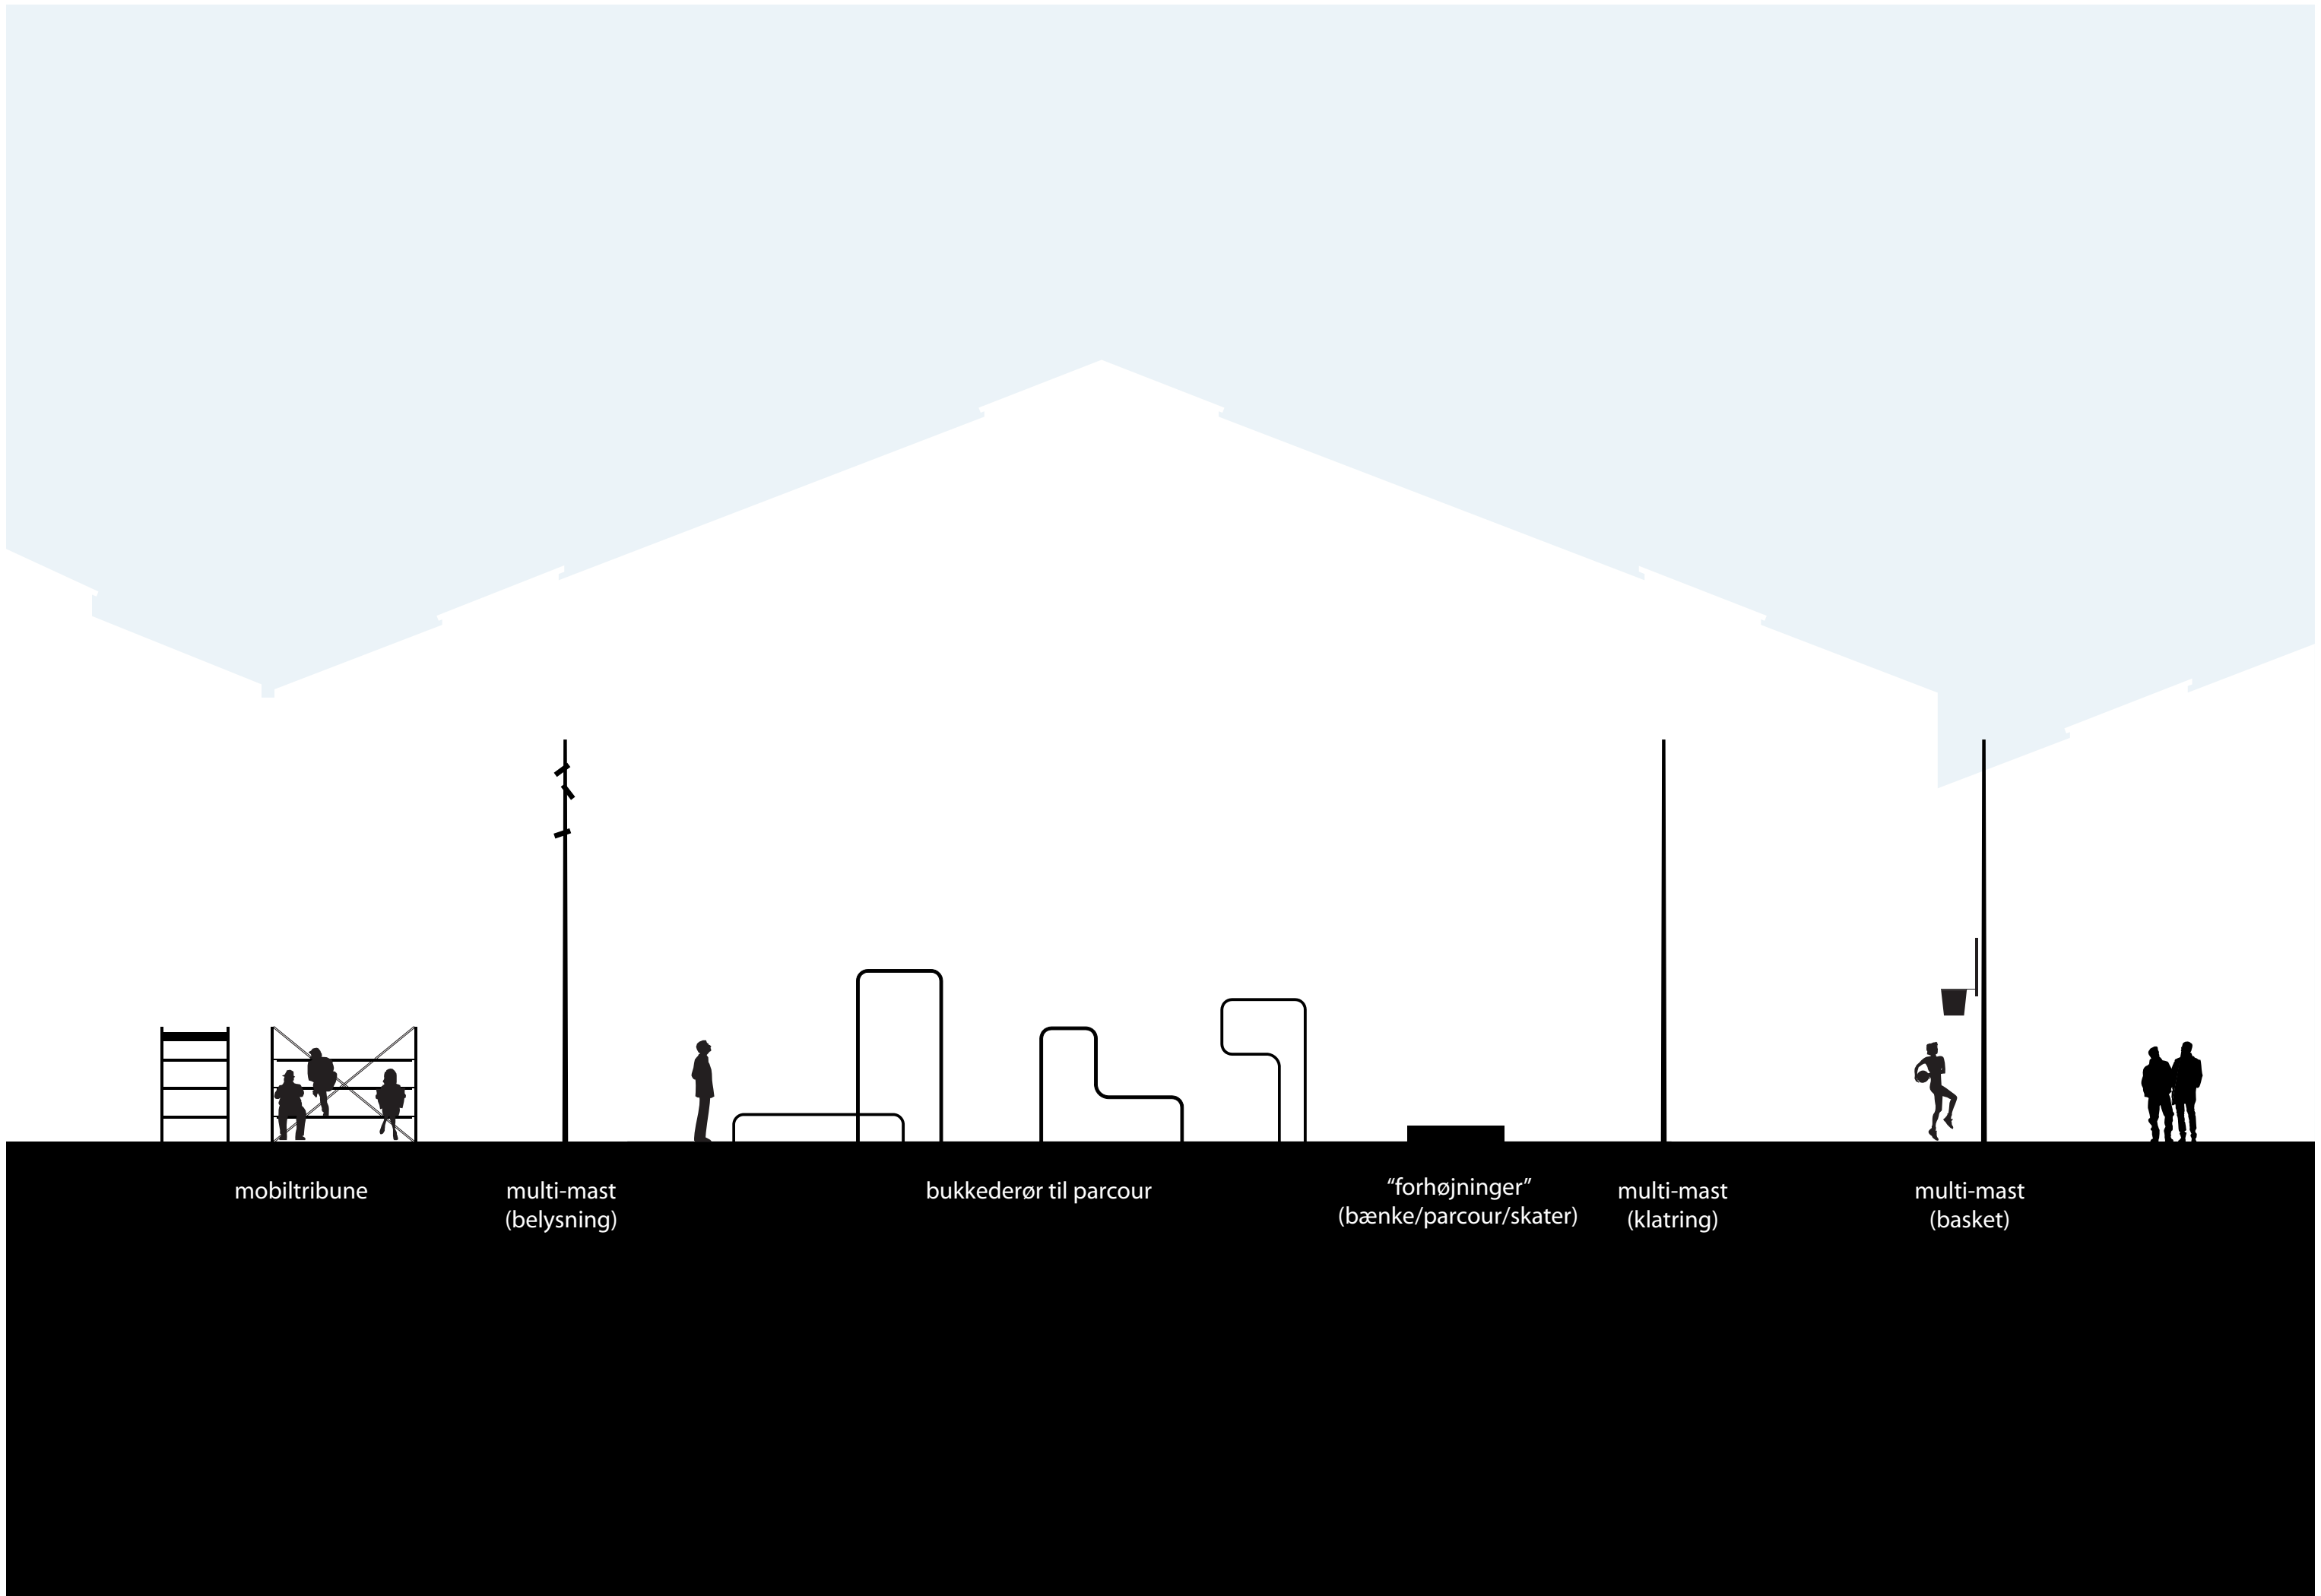

mobiltribune

multi-mast
(belysning)

bukkederør til parcour

"forhøjninger"
(bænke/parcour/skater)

multi-mast
(klatring)

multi-mast
(basket)